

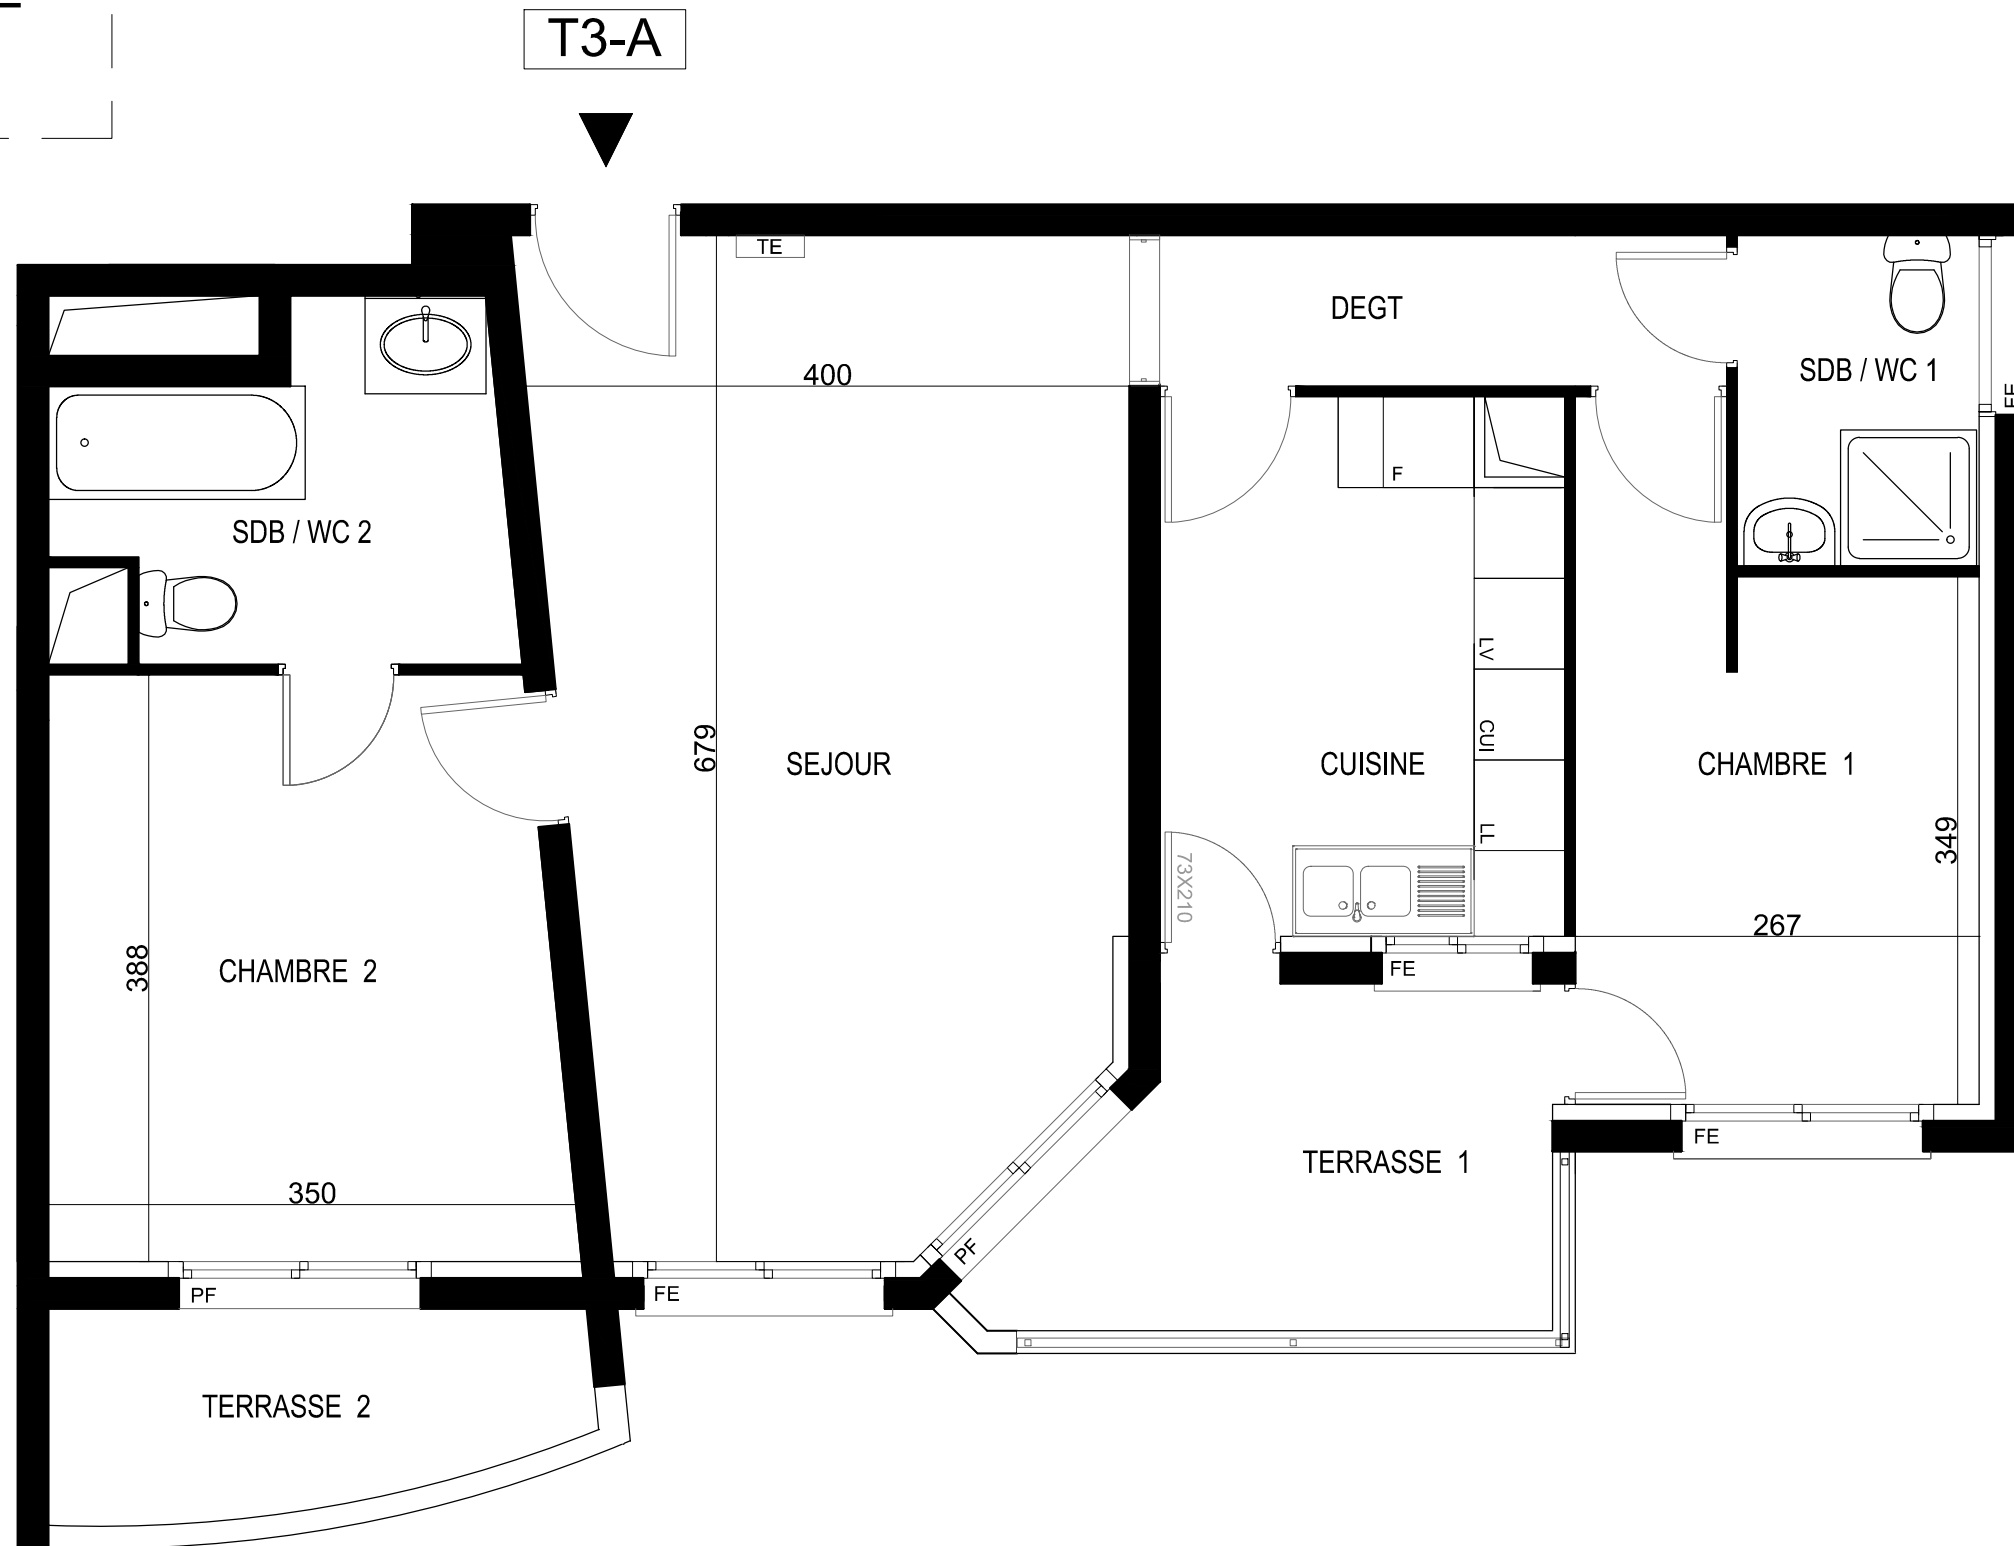
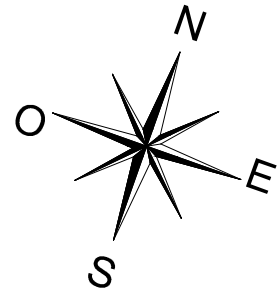


IMAGE  
PERSPECTIVE

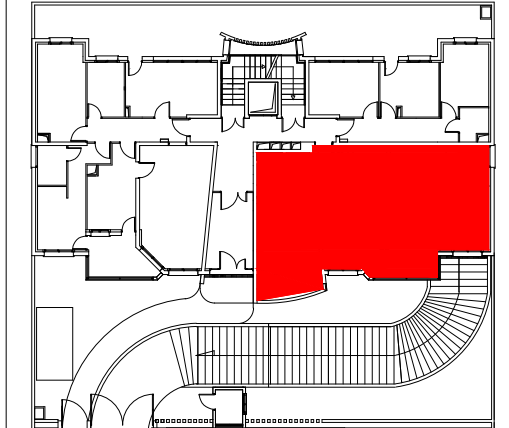

T3-A

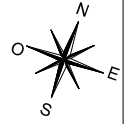

Opération MAKEPE MISSOKE

CONSTRUCTION D'UN IMMEUBLE  
DE 12 LOGEMENTS  
BASSA-MAKEPE MISSOKE

Appartement de 3 pièces  
N° T3-A au rez de chaussée

SEJOUR	24.40 m <sup>2</sup>
CHAMBRE 1	10.00 m <sup>2</sup>
CHAMBRE 2	13.00 m <sup>2</sup>
CHAMBRE 3	13.00 m <sup>2</sup>
CUISINE	9.20 m <sup>2</sup>
SDB / WC 1	3.50 m <sup>2</sup>
SDB / WC 2	6.00 m <sup>2</sup>
DEGAGEMENT	3.80 m <sup>2</sup>

<b>SURFACE TOTALE HABITABLE</b>	<b>82.90 m<sup>2</sup></b>
TERRASSE 1	7.30 m <sup>2</sup>
TERRASSE 2	4.00 m <sup>2</sup>

**LEGENDE**

FE	FENETRE	TE	TABLEAU ELECTRIQUE
FF	FENETRE FIXE		
PF	PORTE-FENETRE		

EMPLACEMENTS ELEMENTS DE CUISINE :

LL	LAVE-LINGE	CUI	BLOC CUISSON
LV	LAVE-VAISSELLE	F	REFRIGERATEUR

FAUX-PLAFOND, SOFFITE  
 CONVECTEUR OU RADIATEUR  
 SECHE-SERVIETTES  
 RETOMBEE DE POUTRE

Hauteur sous plafond des pièces principales sauf mention particulière : 2.85 m

Echelle	0 0.5 1m	Date	05/10/2016	Indice	: 0
---------	----------	------	------------	--------	-----



DES MODIFICATIONS SONT SUSCEPTIBLES D'ETRE APPORTEES A CE PLAN EN FONCTION DES NECESSITES TECHNIQUES DE LA REALISATION, TANT EN CE QUI CONCERNE LES DIMENSIONS LIBRES, QUE L'EQUIPEMENT. LES SURFACES ET LES HAUTEURS SOUS PLAFOND INDIQUEES SONT APPROXIMATIVES. LES RETOMBES, SOFFITES, FAUX-PLAFONDS, TRAPPES DE VISITES, AINSI QUE L'EMPLACEMENT DES EQUIPEMENTS SANITAIRES NE SONT PAS TOUS FIGURES OU LE SONT A TITRE INDICATIF. LE NOMBRE, LA TAILLE ET L'EMPLACEMENT DES RADIATEURS SONT DONNES A TITRE INDICATIF ET SERONT PRECISES APRES ETUDE THERMIQUE.