

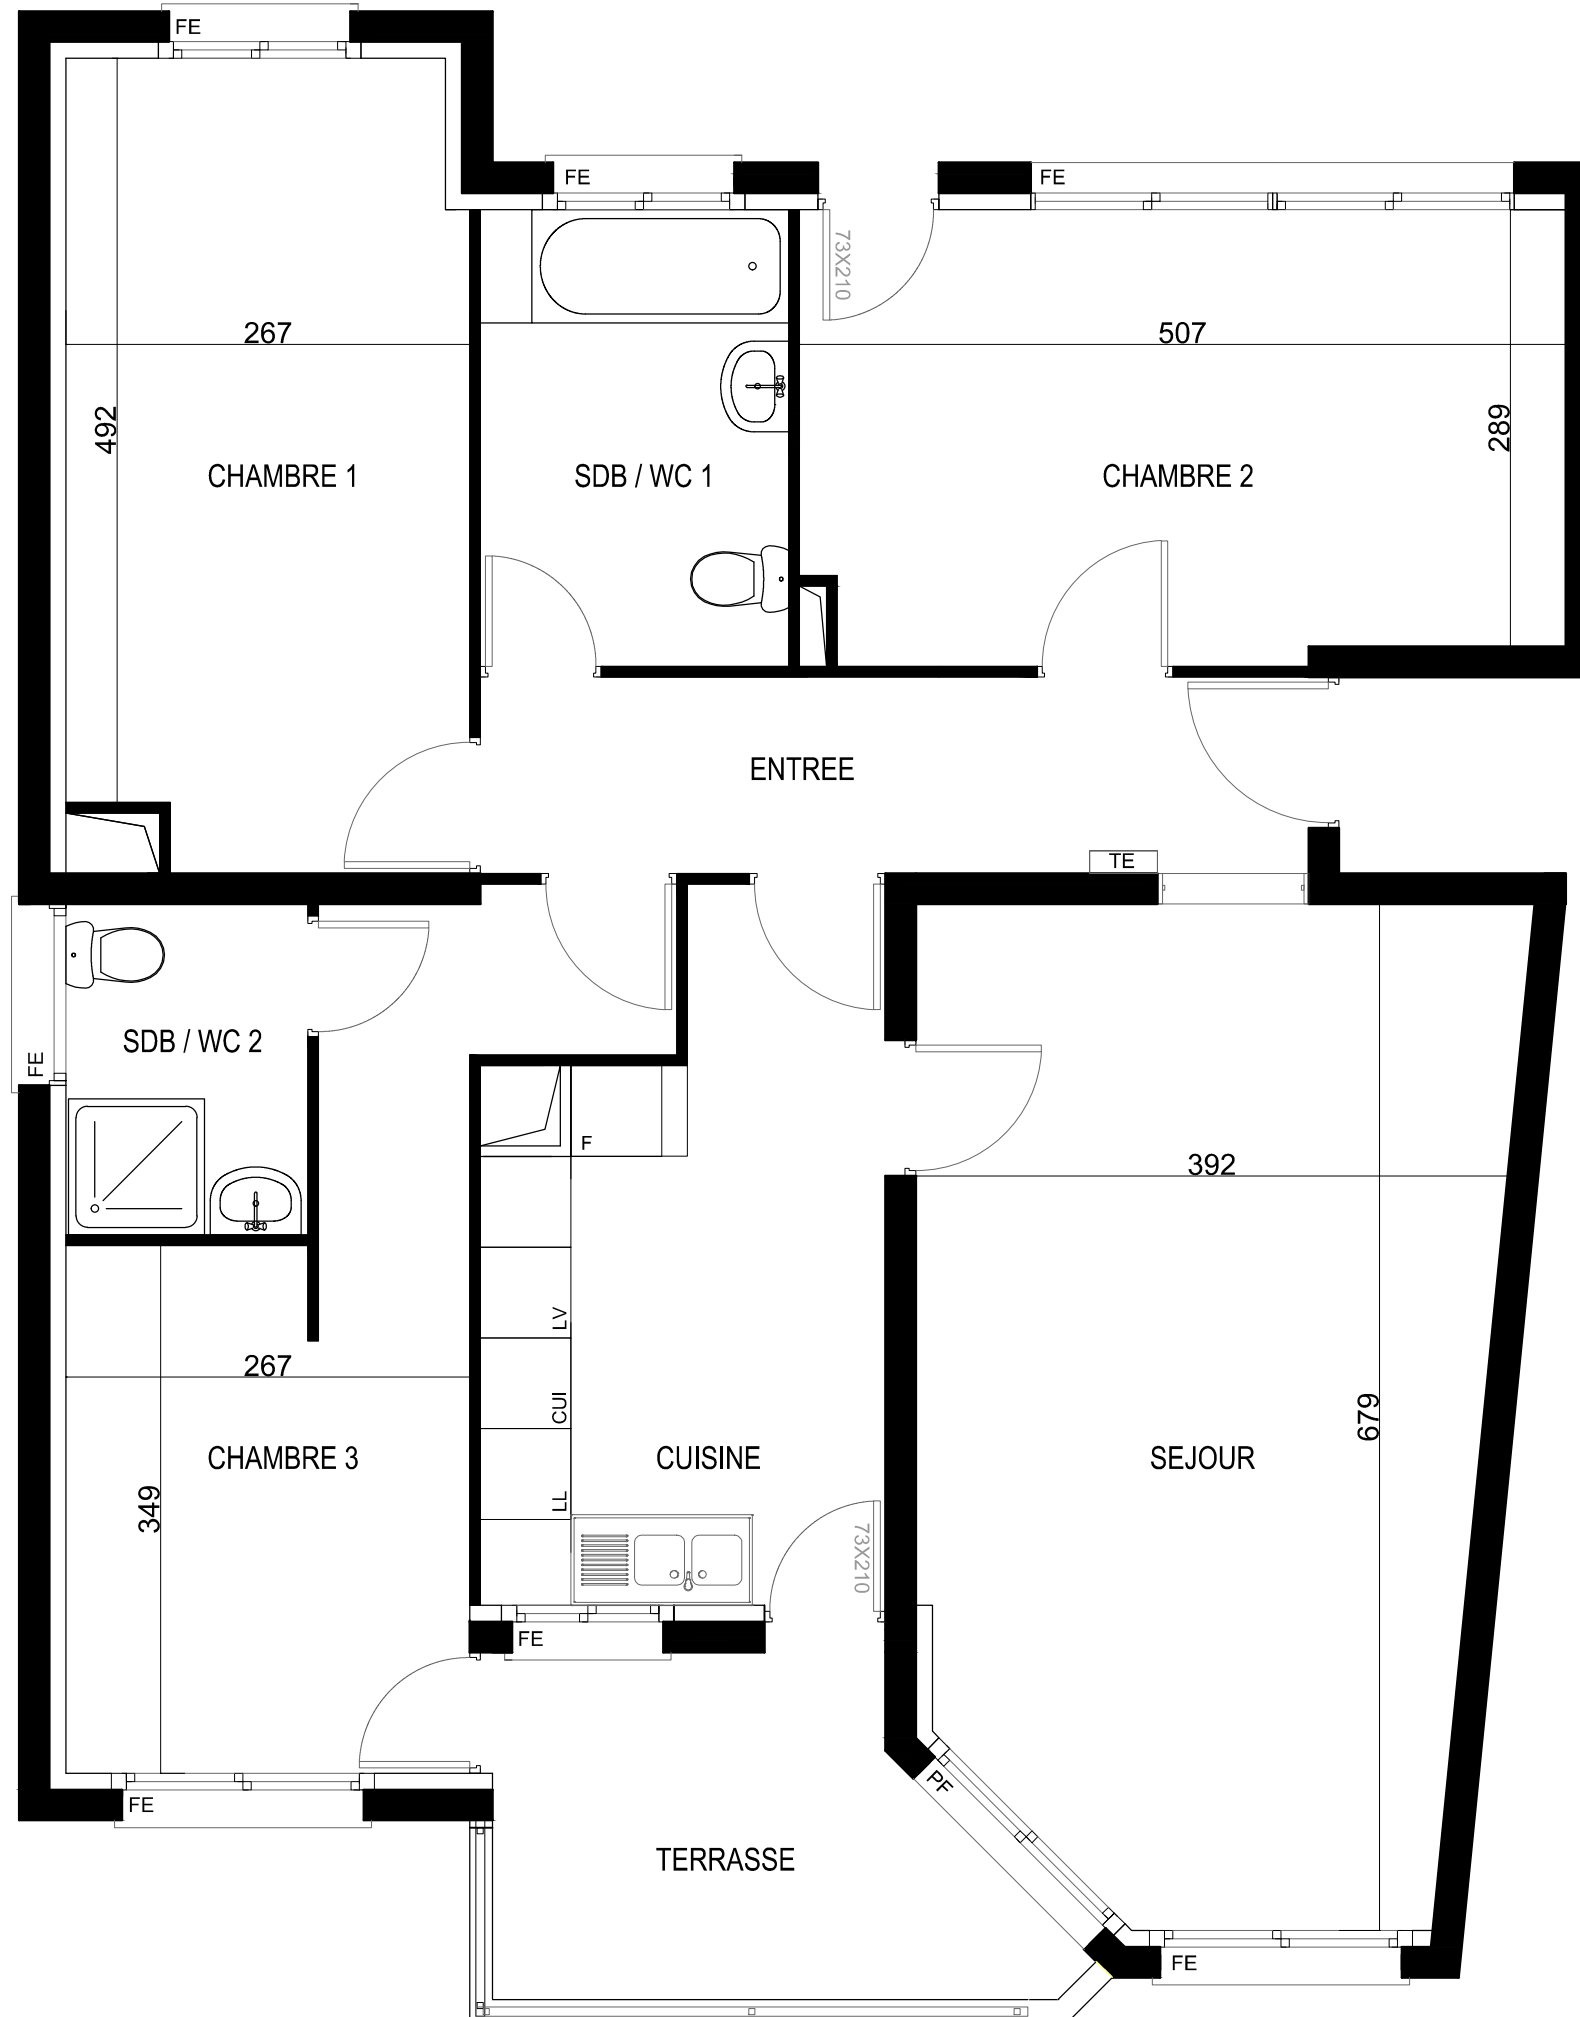


IMAGE  
PERSPECTIVE

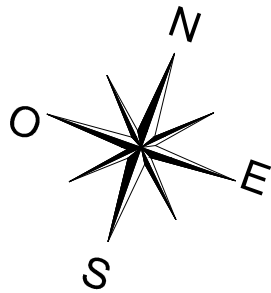

◀ T4-A

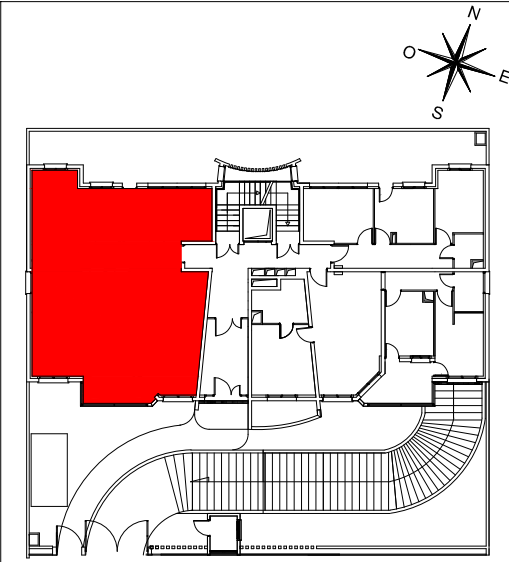

Opération MAKEPE MISSOKE

CONSTRUCTION D'UN IMMEUBLE  
DE 12 LOGEMENTS  
BASSA-MAKEPE MISSOKE

Appartement de 4 pièces  
N° T4-A au rez de chaussée

ENTREE + PL	7.10 m <sup>2</sup>
SEJOUR	24.40 m <sup>2</sup>
CHAMBRE 1	13.90 m <sup>2</sup>
CHAMBRE 2	14.90 m <sup>2</sup>
CHAMBRE 3	13.00 m <sup>2</sup>
CUISEINE	10.80 m <sup>2</sup>
SDB / WC 1	6.20 m <sup>2</sup>
SDB / WC 2	3.50 m <sup>2</sup>

SURFACE TOTALE HABITABLE 93.80 m<sup>2</sup>

TERRASSE 7.50 m<sup>2</sup>

LEGENDE

- FE FENETRE
  - FF FENETRE FIXE
  - PF PORTE-FENETRE
  - TE TABLEAU ELECTRIQUE
- EMPLACEMENTS ELEMENTS DE CUISEINE :
- LL LAVE-LINGE
  - LV LAVE-VAISSELLE
  - CUI BLOC CUISSON
  - F REFRIGERATEUR
- FAUX-PLAFOND, SOFFITE
  - CONVECTEUR OU RADIATEUR
  - SECHE-SERVETTES
  - RETOMBEE DE POUTRE

Hauteur sous plafond des pièces principales sauf mention particulière : 2,85 m

Echelle 0 0,5 1m Date 05/10/2016 Indice : 0



DES MODIFICATIONS SONT SUSCEPTIBLES D'ETRE APPORTEES A CE PLAN EN FONCTION DES NECESSITES TECHNIQUES DE LA REALISATION, TANT EN CE QUI CONCERNE LES DIMENSIONS LIBRES, QUE L'EQUIPEMENT. LES SURFACES ET LES HAUTEURS SOUS PLAFOND INDIQUEES SONT APPROXIMATIVES. LES RETOMBES, SOFFITES, FAUX-PLAFONDS, TRAPPES DE VISITES, AINSI QUE L'EMPLACEMENT DES EQUIPEMENTS SANITAIRES NE SONT PAS TOUS FIGURES OU LE SONT A TITRE INDICATIF. LE NOMBRE, LA TAILLE ET L'EMPLACEMENT DES RADIATEURS SONT DONNES A TITRE INDICATIF ET SERONT PRECISES APRES ETUDE THERMIQUE.